


PLANTA BAJA

PLANTA BAJA

Local	100,12 m ²
Escalera local	5,92 m ²
Elementos comunes	21,09 m ²

UTIL TOTAL 127,13 m²

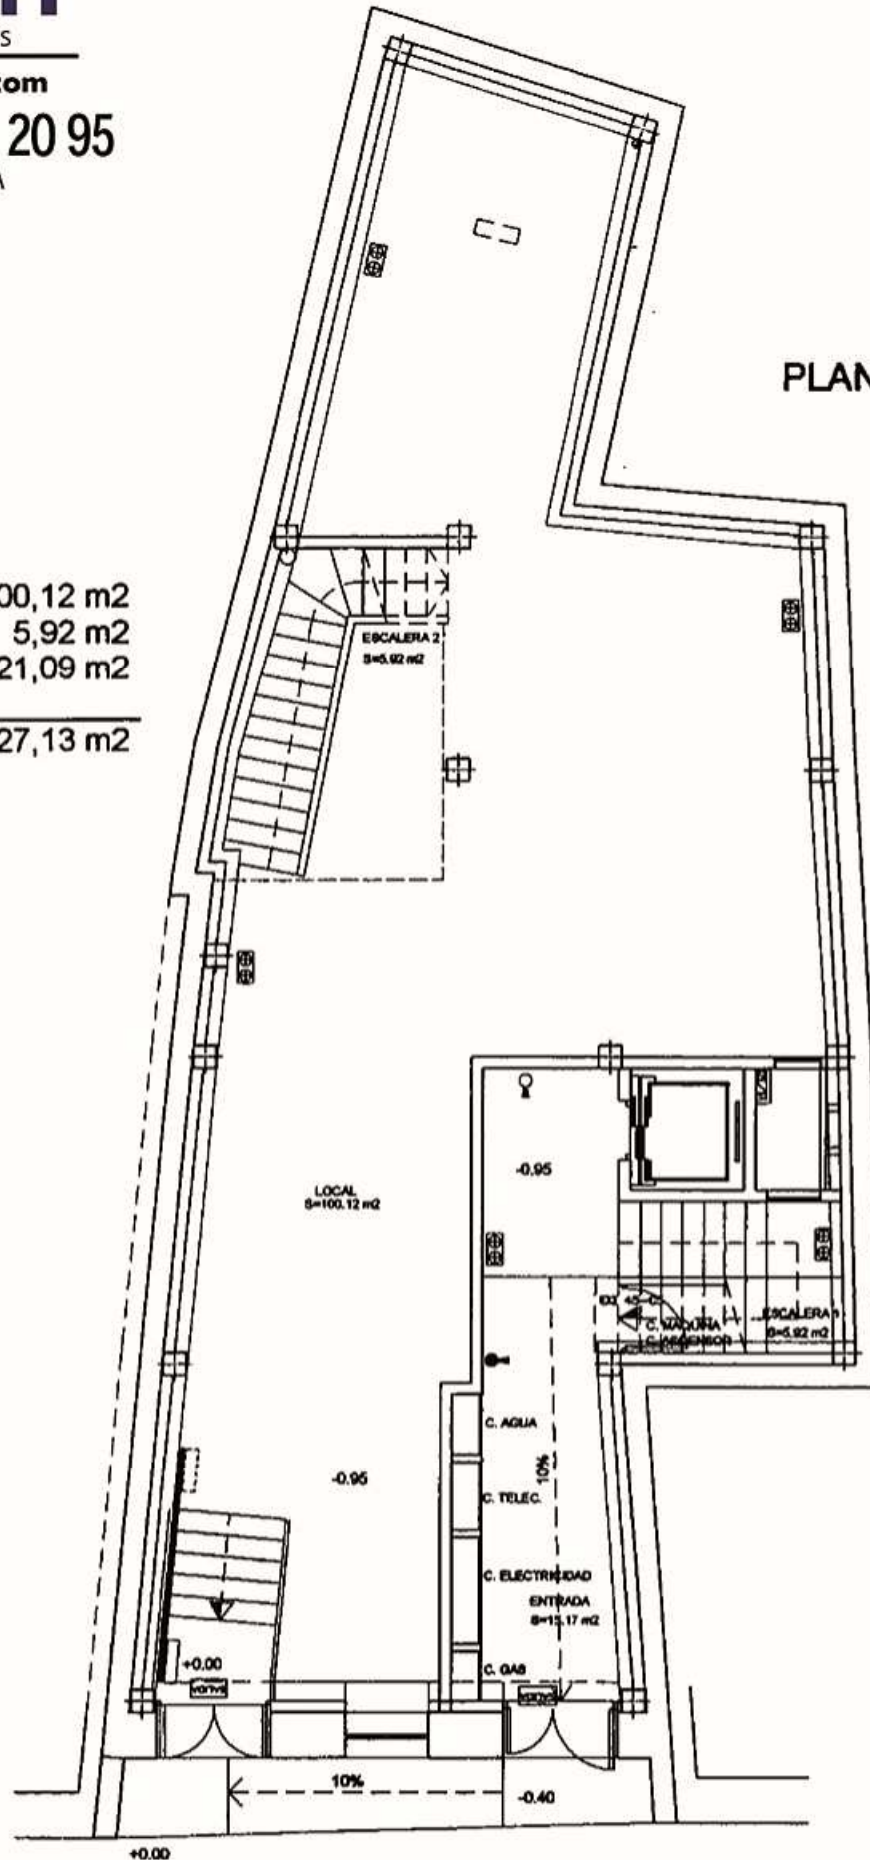

**C/ CAMPOY IRIGOYEN, Nº 8
JACA (Huesca)**

PLANTA PRIMERA


PLANTA 1ª

Pasillo	6,02 m2
Salón-comedor	23,00 m2
Cocina	11,72 m2
Dormitorio 1	11,55 m2
Baño	3,37 m2
Dormitorio 2	14,71 m2

UTIL VIVIENDA	70,37 m2
Terraza	5,38 m2

UTIL TOTAL	75,75 m2
------------------	----------

Elementos Comunes ..	4,72 m2
Servicios-Instalaciones	33,70 m2

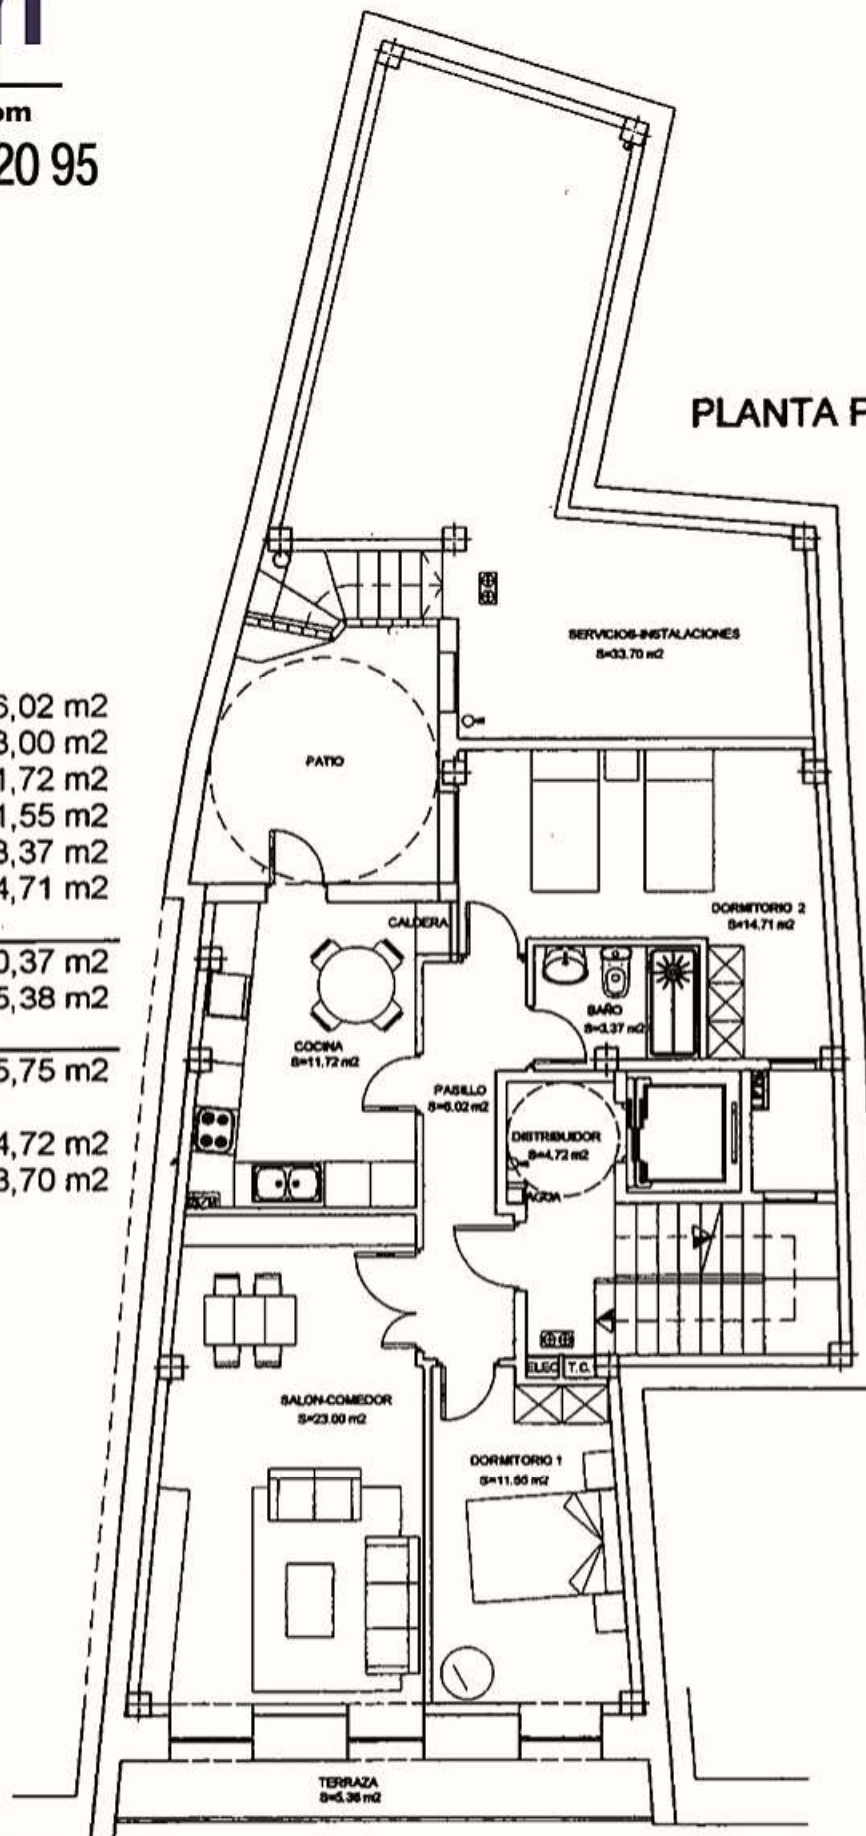

**C/ CAMPOY IRIGOYEN, Nº 8
JACA (Huesca)**

Bretón

Expertos Inmobiliarios

www.inmobreton.com

Centro 976 40 20 95

Bretón, 8 • ZARAGOZA

PLANTA 2ª


Pasillo	17,18 m2
Salón-comedor	23,00 m2
Cocina	11,72 m2
Dormitorio 1	11,55 m2
Distribuidor 2	2,10 m2
Baño 1	3,08 m2
Dormitorio 3	12,55 m2
Dormitorio 2	17,06 m2
Baño 2	4,82 m2

UTIL VIVIENDA	103,06 m2
Terraza	2,85 m2
Balcón	0,82 m2
Balcón	0,82 m2

UTIL TOTAL

107,55 m2

Elementos Comunes .. 10,64 m2

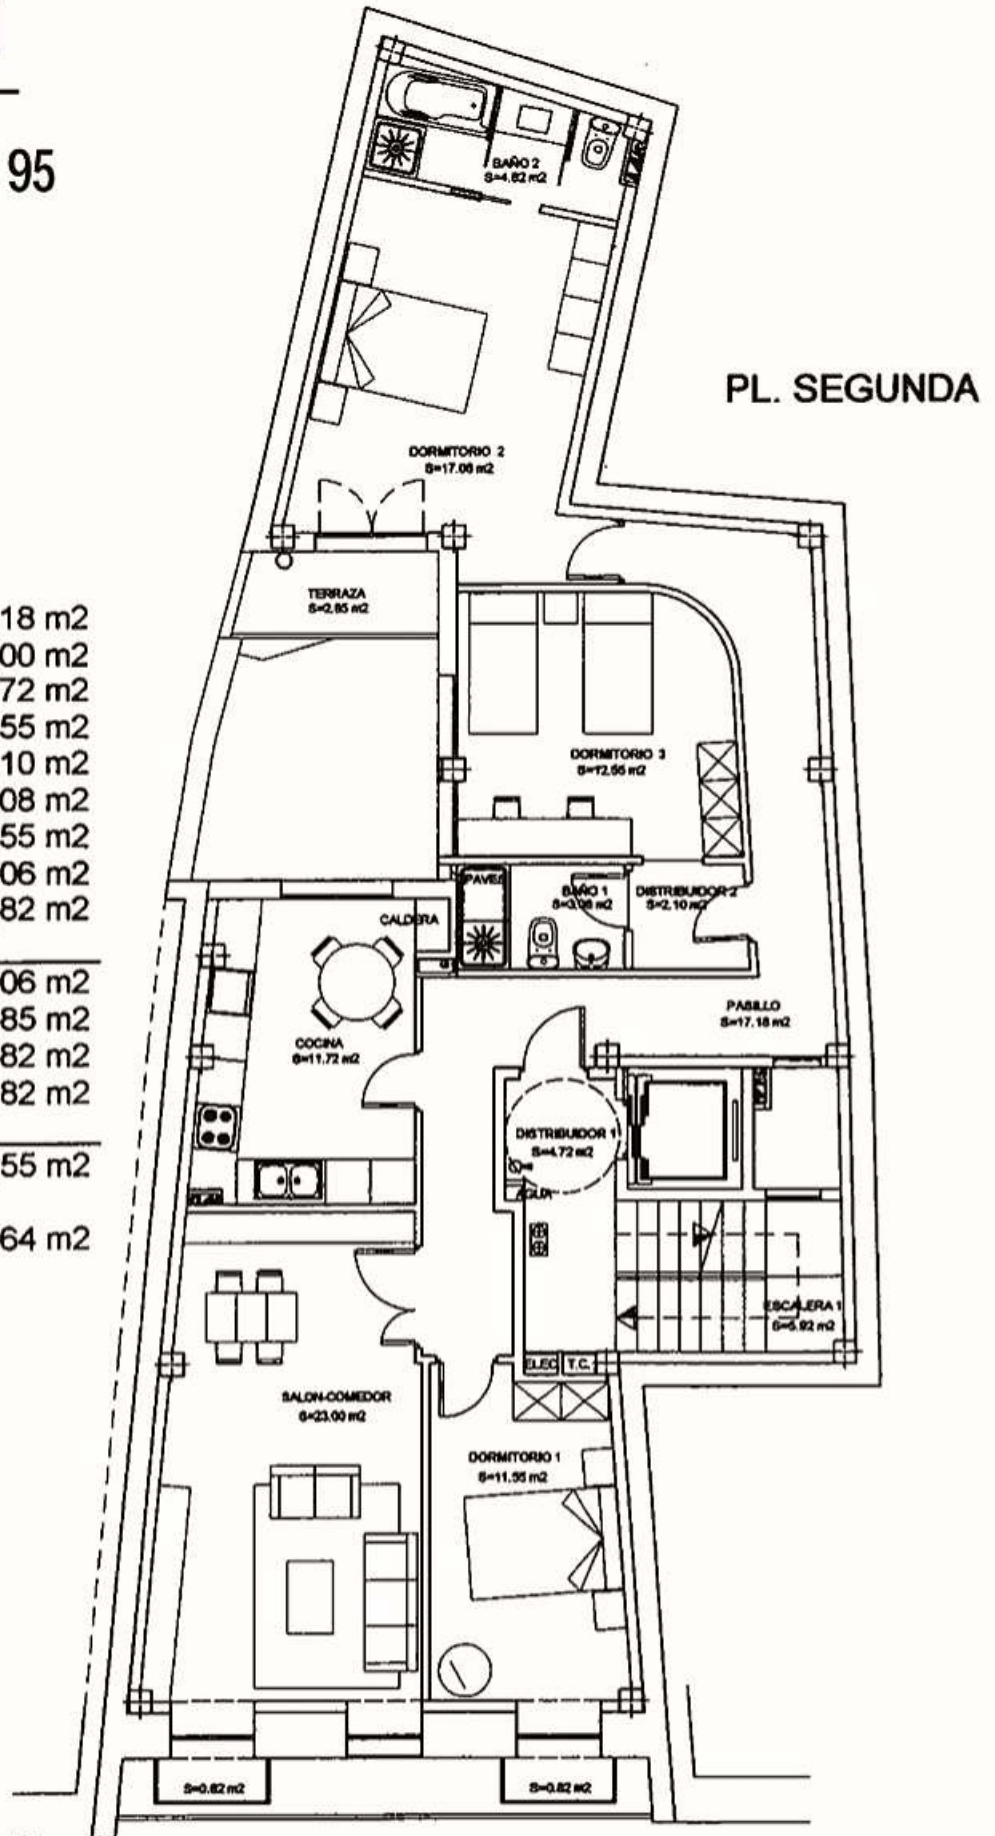

**C/ CAMPOY IRIGOYEN, Nº 8
JACA (Huesca)**

Bretón

Expertos Inmobiliarios

www.inmobreton.com

Centro 976 40 20 95

Bretón, 8 • ZARAGOZA


PLANTA 3ª

Pasillo	17,18 m2
Salón-comedor	23,00 m2
Cocina	11,72 m2
Dormitorio 1	11,55 m2
Distribuidor 2	2,10 m2
Baño 1	3,08 m2
Dormitorio 3	12,55 m2
Dormitorio 2	18,70 m2
Baño 2	4,82 m2

UTIL VIVIENDA	104,70 m2
Balcón	0,82 m2
Balcón	0,82 m2

UTIL TOTAL 106,34 m2


Elementos Comunes .. 4,72 m2

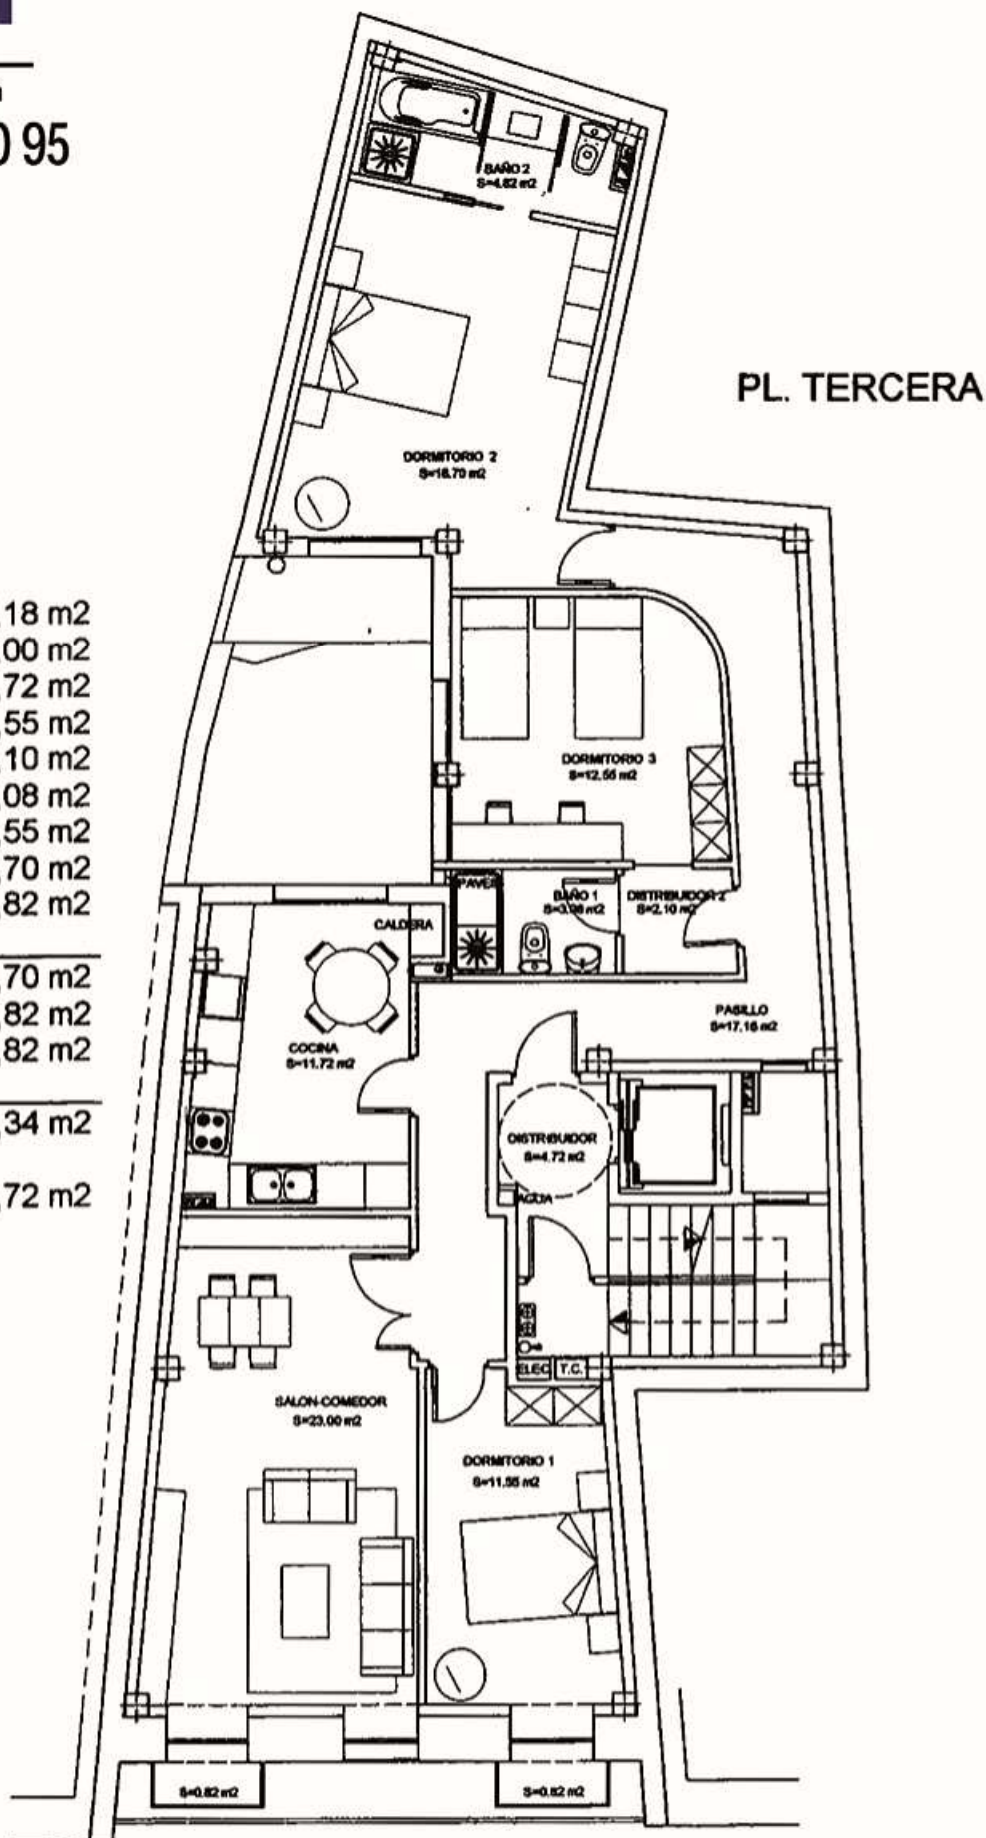

**C/ CAMPOY IRIGOYEN, Nº 8
JACA (Huesca)**

PLANTA APROVECHAMIENTO CUBIERTA

Trastero 1	27,60 m2
Elementos Comunes ..	5,92 m2
UTIL TOTAL	33,52 m2

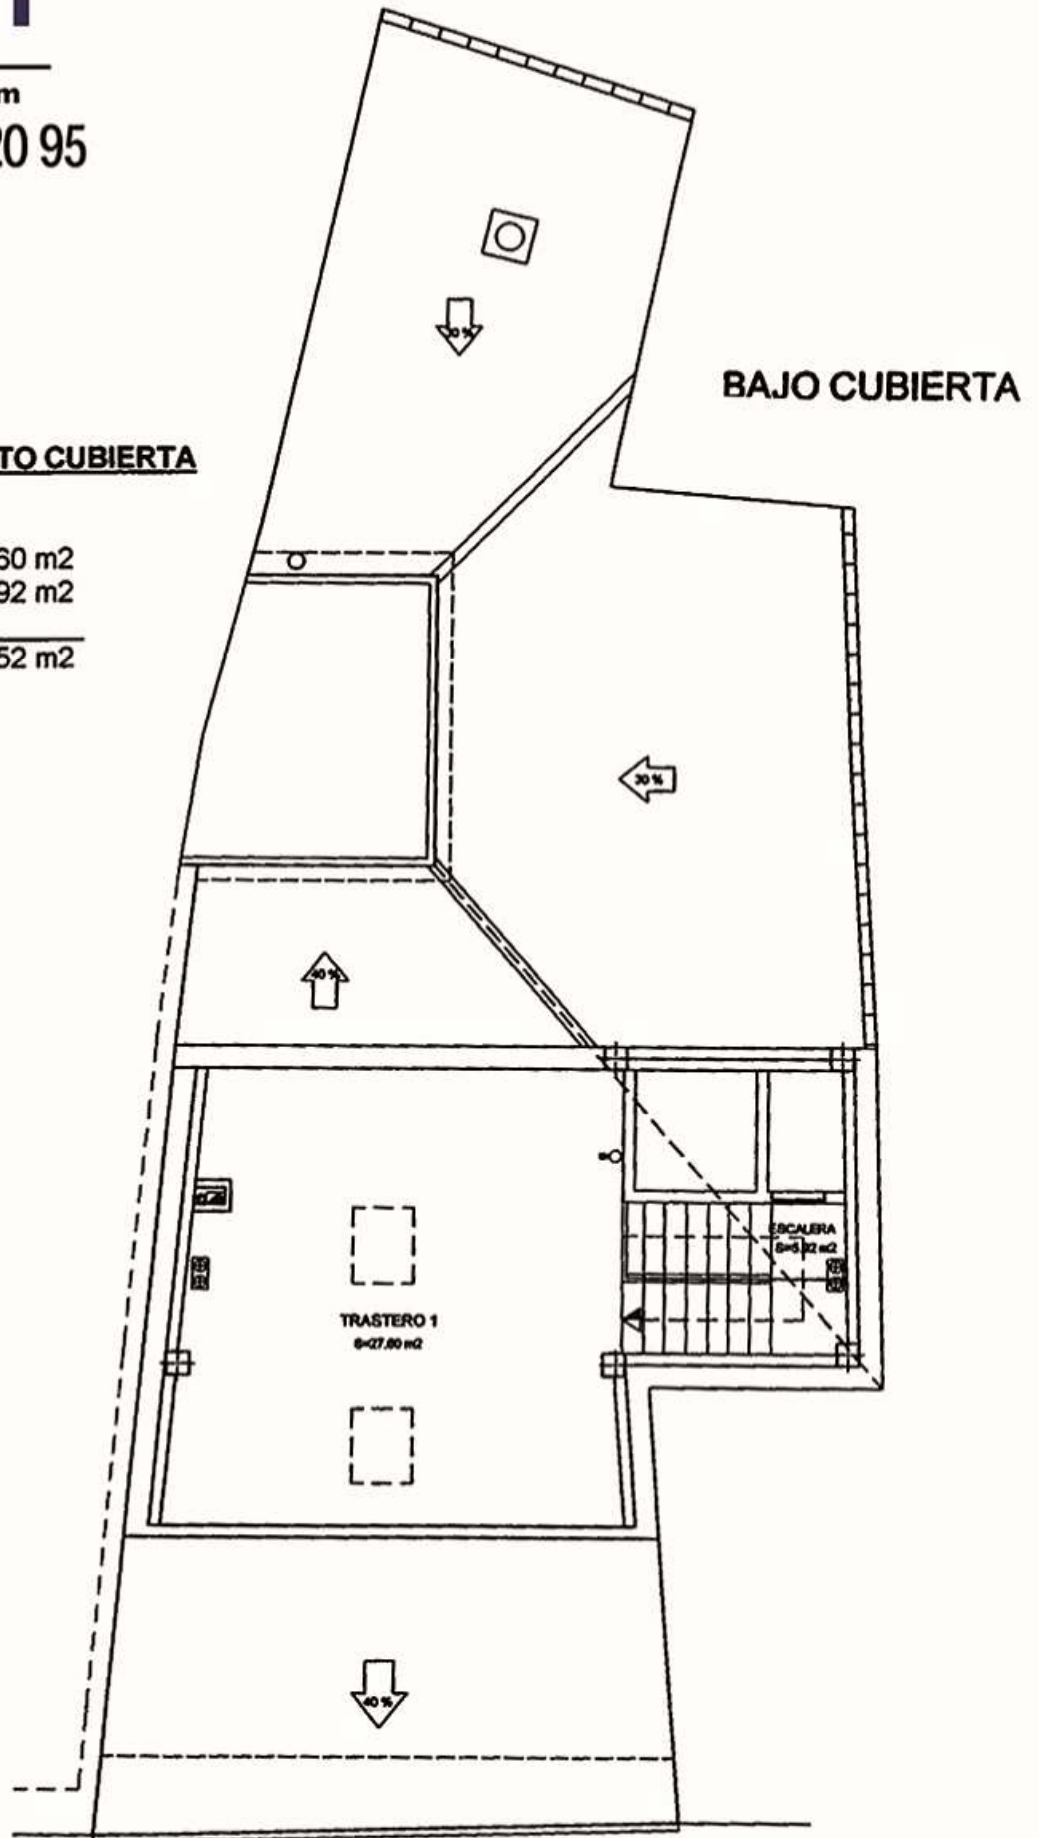


Bretón

Expertos Inmobiliarios

www.inmobreton.com

Centro 976 40 20 95

Bretón, 8 • ZARAGOZA

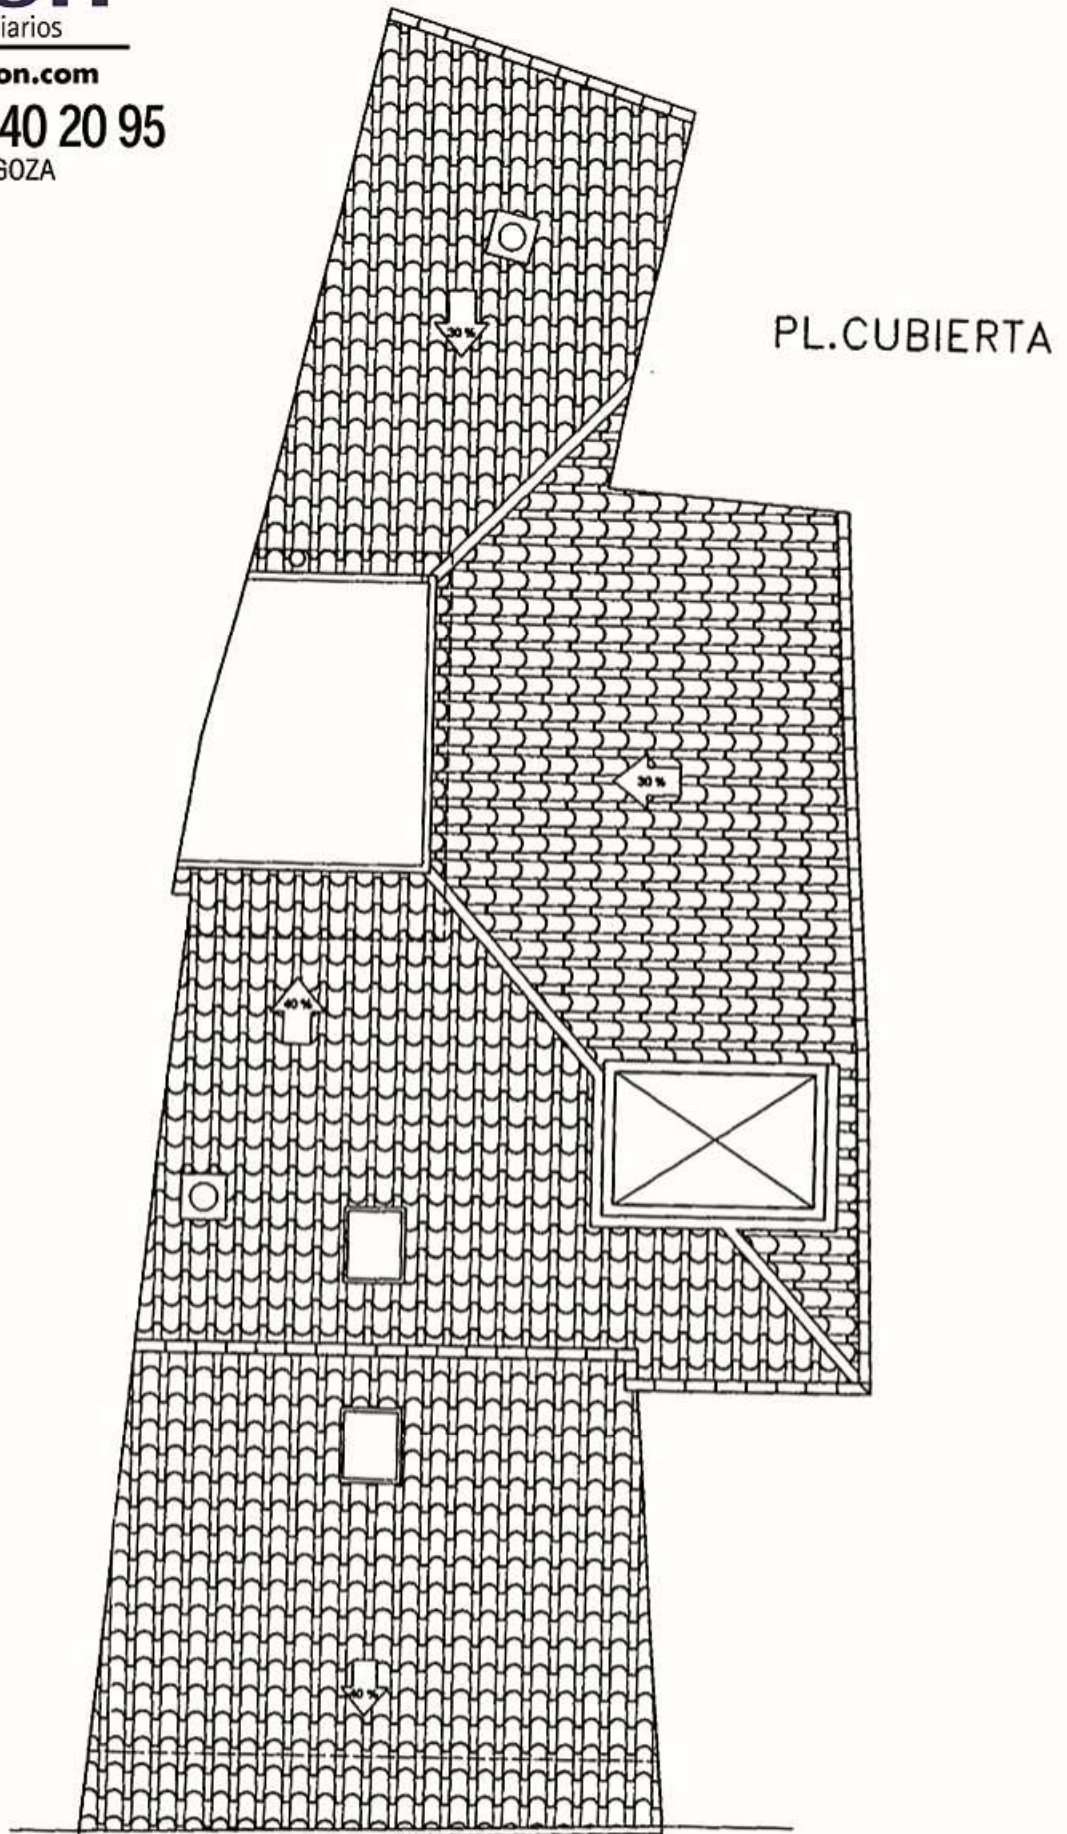

C/ CAMPOY IRIGOYEN, Nº 8
JACA (Huesca)